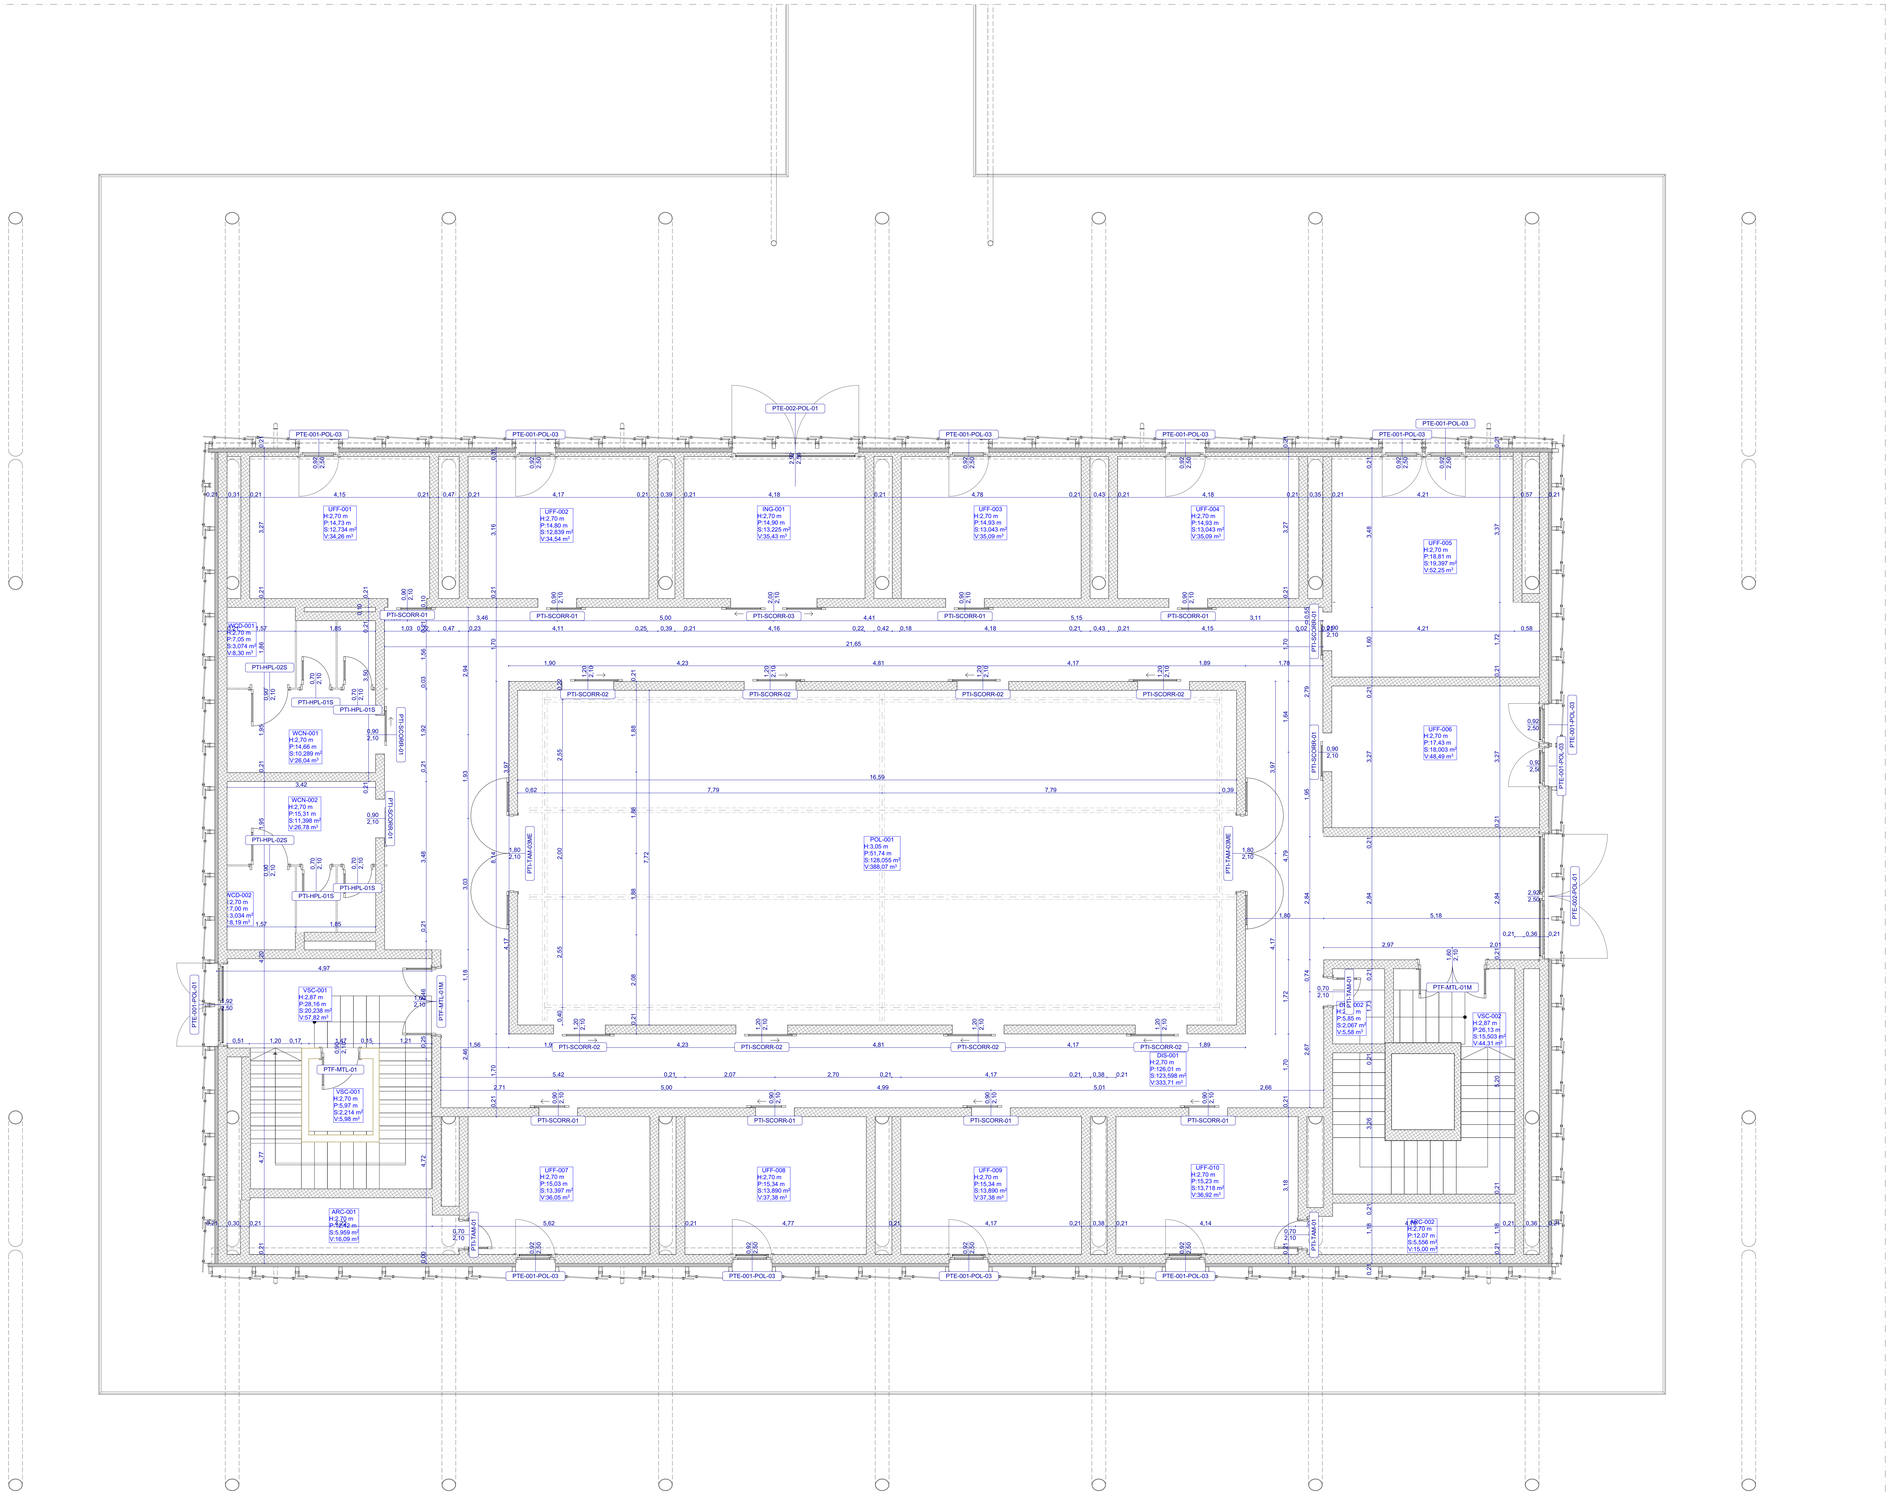

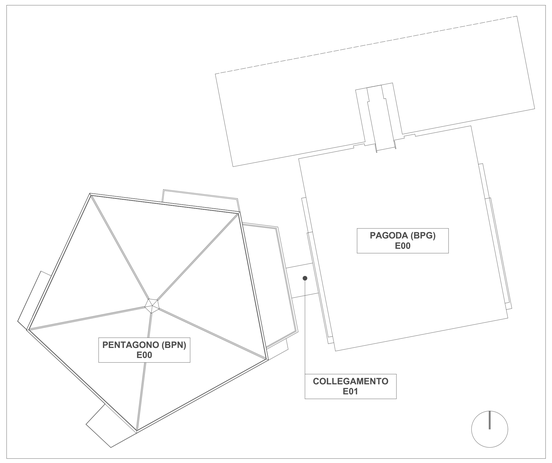

KPLAN-01 1:500

Regione Lombardia

Comune di Bormio

AFFIDAMENTO DEI LAVORI DI RISTRUTTURAZIONE DEGLI EDIFICI DENOMINATI "PENTAGONO" E "PIASTRA/PAGODA" NEL COMUNE DI BORMIO (SO), QUALI SEDI DELLE OLIMPIADI INVERNALI 2026.

COSTRUZIONI PERREGRINI s.r.l.

COSTRUZIONI PERREGRINI s.r.l.
Partita IVA: 00436530141

Sede Legale:
Via Quintino Sella, 4 – 20121 Milano
Sede Operativa:
Via Valeriana, 87 – 23010 Buglio in Monte (SO)

Tel: 0342.620444
Fax: 0342.620537
E-mail: info@costruzioniperregrini.it

PROGETTO COSTRUTTIVO

STATO DI PROGETTO

BPG - Pianta funzionale P1

Progetto	Fase	Edificio/Area	Categoria	Sottocategoria	Blocco	Piano	Ambito	Tipologia	Progressivo	Revisione
C08822	PDT	BPG	ARC	-	E00	P01	PR	PN	11012	04

CUP	Redatto	Controllato	Approvato	Scala	Data
G93022000290002	Arch. Sara Galeazzi	Arch. Gianluca Castagnetti		1:50	25/07/2025

ARIA
CONSORZIO STABILE SOC. COOP.
Via Taramelli 26 - 20124 Milano

IL DIRETTORE GENERALE
Ing. Lorenzo Gubian

IL RESPONSABILE UNICO DEL PROCEDIMENTO
Ing. Alessandro Caloisi

DIREZIONE LAVORI
TEKNE
TEKNE s.p.a.

COORDINAMENTO SICUREZZA IN FASE DI ESECUZIONE
TEKNE
TEKNE s.p.a.

AMMINISTRATORE DELEGATO DIRETTORE DI COMMESSA
Geom. Arnaldo Perregrini

DIRETTORI TECNICI DI CANTIERE RESPONSABILI ACQUISITI DT - RK
Geom. Dante Perregrini
Geom. Aldo Perregrini
Geom. Renzo Perregrini

PROJECT MANAGER
Ing. Nella Carà

Revisione	Data	Nome File	Codice Lotto
04			
03			
02			
01			
00	25/07/2025	C08822.PDT.BPG.ARC.E00.P01.PR.PN.11012.00	

Matteo Gasparel
15.10.2025
17:44:02
GMT+02:00